

ΕΦΗΜΕΡΙΣ ΤΗΣ ΚΥΒΕΡΝΗΣΕΩΣ
ΤΗΣ ΕΛΛΗΝΙΚΗΣ ΔΗΜΟΚΡΑΤΙΑΣ

ΕΝ ΑΘΗΝΑΙΣ ΤΗ 27 ΑΥΓΟΥΣΤΟΥ 1980 | ΤΕΥΧΟΣ ΤΕΤΑΡΤΟΝ | ΑΡΙΘΜΟΣ ΦΥΛΛΟΥ 471

ΠΕΡΙΕΧΟΜΕΝΑ

ΑΠΑΛΛΟΤΡΙΩΣΕΙΣ

ΑΠΟΦΑΣΕΙΣ

ΠΟΛΕΟΔΟΜΙΑ

ΑΠΟΦΑΣΕΙΣ

ΑΠΑΛΛΟΤΡΙΩΣΕΙΣ

ΑΠΟΦΑΣΕΙΣ

Ἀριθ. 1242 (1)

Περὶ κηρύξεως ἰδιωτικῆς δασικῆς ἐκτάσεως 0,750 στρεμμάτων, στὴ θέση Τσακάλι ἢ Μ. Κατερίνι τοῦ Δήμου Μάνδρας, τοῦ Ν. Ἀττικῆς.

Ο ΝΟΜΑΡΧΗΣ ΑΤΤΙΚΗΣ
ΔΙΑΜΕΡΙΣΜΑ ΔΥΤ. ΑΤΤΙΚΗΣ

Σύμφωνα μέ:

1. Τὶς διατάξεις:

α) Τοῦ ἄρθρου 117 παρ. 3 τοῦ Συντάγματος τῆς Ἑλλάδος.

β) Τῶν ἄρθρων 38 καὶ 41 Ν. 998/79 «περὶ προστασίας τῶν Δασῶν κλπ.».

γ) Τοῦ ἄρθρου 10 τοῦ Ν. 666/77 «περὶ τροποποιήσεως καὶ συμπληρώσεως διατάξεων τῆς Ἐποικιστικῆς Νομοθεσίας».

δ) Τοῦ Νόμου 3200/55 «περὶ Διοικητικῆς Ἀποκεντρώσεως», σὲ συνδυασμὸ μὲ τὶς διατάξεις τοῦ Ν.Δ. 532/1970 «περὶ συμπληρώσεως τῶν διατάξεων περὶ διοικητικῆς ἀποκεντρώσεως» καὶ τοῦ 709/70 Β.Δ/τος ποὺ ἐκδόθηκε σ' ἐκτέλεση αὐτοῦ.

2. Τὶς ἑξῆς διαταγὲς τοῦ Ὑπουργείου Γεωργίας:

α) 5684/499/ἐγκ. 48/11.2.71
β) 88854/7488/ἐγκ. 104/1.10.75
γ) 114812/2946/ἐγκ. 154/24.2.75
δ) 10582/539/13.2.76
ε) 215696/9.5.77 καὶ
στ) 204809/761/24.2.78.

3. Τὴ σχετικὴ πρόταση τῆς ἁρμόδιας Δασικῆς Ἀρχῆς, ποὺ ὑποβλήθηκε μὲ τὴ 2502/28.6.80 ἀναφορά, σύμφωνα μὲ τὴν ὁποία προτείνεται ἡ κήρυξη ὡς ἀναδασωτέας τῆς ὑπόψη ἐκτάσεως.

4. Τὴν ἀνάγκη προστασίας τῆς ἐκτάσεως καὶ ἀναπτύξεως τῆς δασικῆς βλαστήσεως φυσικῶς ἢ τεχνητῶς, ἀποφασίζουμε:

Κηρύσσουμε ὡς ἀναδασωτέα τὴν ἰδιωτικὴ δασικὴ ἔκταση 7050 στρέματα, ποὺ βρίσκεται στὴ θέση Τσακάλι ἢ Μ. Κατερίνι τοῦ Δήμου Μάνδρας τοῦ Νομοῦ Ἀττικῆς μὲ σκοπὸ τὴν προστασία της καὶ τὴν ἀνάπτυξη τῆς δασικῆς βλαστήσεως.

Ἡ βλάστηση τῆς ἐκτάσεως αὐτῆς, ποὺ καλυπτόταν ἀπὸ πουρνάρια καὶ ἀγριελιὲς καταστράφηκε ἀπὸ παράνομη ἐκχέρσωση τὸ Δεκέμβριο 1979.

Σχετικὸ τὸ σχεδιάγραμμα μὲ κλίμακα 1:1000, τὸ ὁποῖο ἀποτελεῖ ἀναπόσπαστο μέρος τῆς ἀποφάσεως αὐτῆς καὶ στὸ ὁποῖο ἡ ἔκταση φαίνεται μὲ τὰ στοιχεῖα ΑΒΓΔ καὶ μὲ τὰ ἑξῆς ὅρια:

Ἀνατολικά: Μὲ δρόμο.

Δυτικά: Μὲ δασικὴ ἔκταση.

Βόρεια: Ὁμοίως

Νότια: Ὁμοίως.

Ἡ ἀπόφαση αὐτὴ νὰ δημοσιευθεῖ στὴν Ἐφημερίδα τῆς Κυβερνήσεως.

Αἰγάλεω, 19 Ἰουλίου 1980


Ὁ Ἀναπληρωτὴς Νομάρχης
Κ. ΔΑΒΑΚΗΣ

(6)

ΝΟΜΑΡΧΙΑ ΑΤΤΙΚΗΣ
ΔΙΑΜ/ΣΜΑ ΔΥΤ.ΑΤΤΙΚΗΣ
ΔΙΕΥΘΥΝΣΗ ΔΑΣΩΝ
ΔΑΣΑΡΧΕΙΟ ΑΙΓΑΛΕΩ

Ἀνήκει στήν ὑπ' ἀρ. 1242/1980 ἀπόφαση
Ἀναπληρωτοῦ Νομάρχη Δ/τος Δυτ. Ἀττικῆς

Σχεδιάγραμμα ἀναδασώσεως ἐκτάσεως
στή θέση ... περιφερείας τοῦ Δήμου Μάνδρας

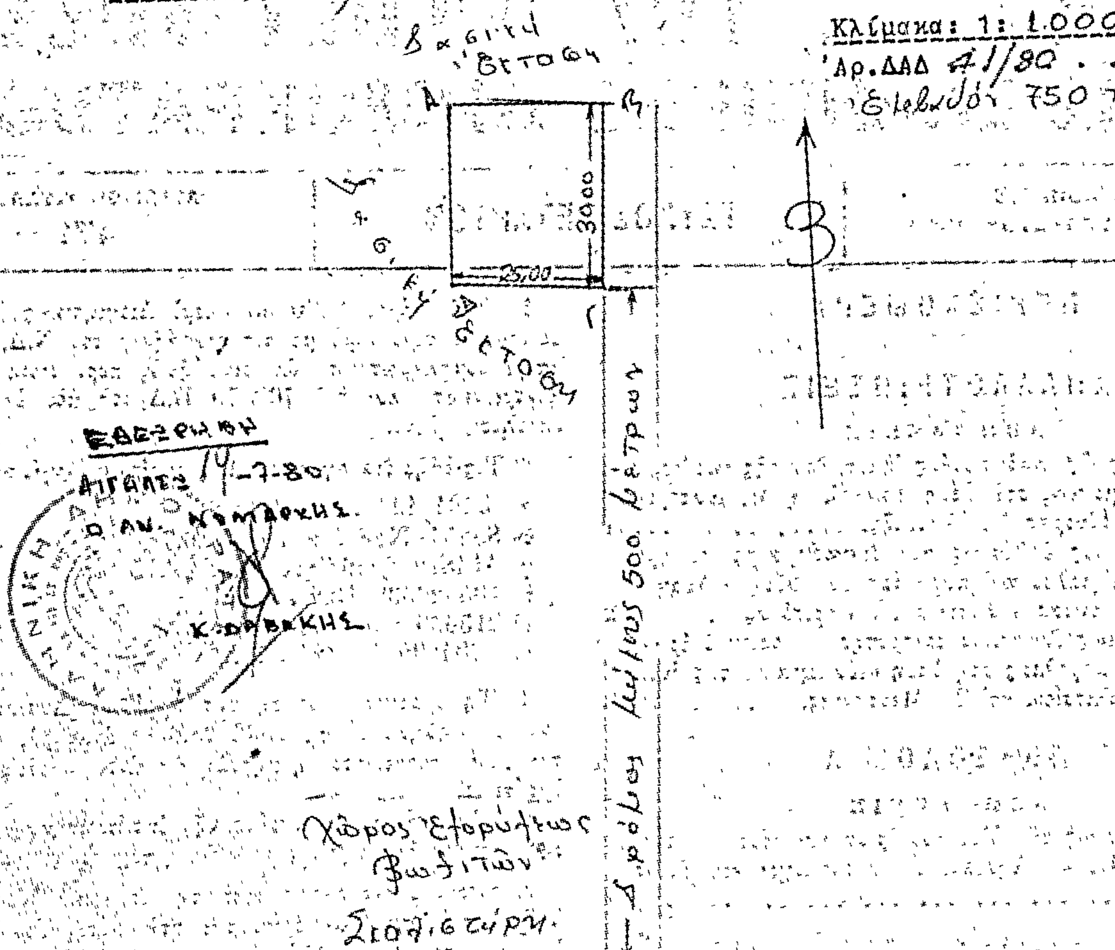

Ἐθεωρήθη
Ὁ Διευθυντής Δασῶν
Γ. ΤΣΑΝΙΚΛΙΔΗΣ

Ἐθεωρήθη
Ὁ Δασάρχης
Κ. ΠΑΝΕΤΣΟΣ

Ὁ Συντάξας
Αθ. Ἀνδρεόπουλος
Τεχν. Δασοπονίας

Ἀριθ. 11502 (2)

Περὶ ἐπικυρώσεως ἐκθέσεως καὶ διαγράμματος καθορισμοῦ ὁρίων αἰγιαλοῦ καὶ παραλίας στὴ θέση «Ἀραχωβίτικα» Κοινότητας Καμαρίου, Ν. Κορινθίας.

Ο ΝΟΜΑΡΧΗΣ ΚΟΡΙΝΘΙΑΣ

Ἔχοντας ὑπόψη:

1. Τὶς διατάξεις: α) Τοῦ Α.Ν. 2344/1940 «περὶ αἰγιαλοῦ καὶ παραλίας», β) τοῦ Α.Ν. 263/1968 «περὶ τροποποιήσεως καὶ συμπληρώσεως τῶν διατάξεων περὶ Δημοσίων κτημάτων», γ) τοῦ Π.Δ. 637/1977 «περὶ διαρθρώσεως τοῦ Ὑπουργείου Οἰκονομικῶν καὶ ὀργανισμοῦ τῶν ὑπηρεσιῶν αὐτοῦ», δ) τοῦ Ν. 3200/1955 «περὶ διοικητικῆς ἀποκεντρώσεως», ὅπως τροποποιήθηκε καὶ συμπληρώθηκε μεταγενέστερα.

2. Τὴν ἀπὸ 20.6.1980 ἔκθεση τῆς κατὰ τὸ ἄρθρο 74 τοῦ Π.Δ. 636/1977 ἐπιτροπῆς καθορισμοῦ τῶν ὁρίων τοῦ αἰγιαλοῦ καὶ παραλίας καὶ τὸ τοπογραφικὸ καὶ ὑψομετρικὸ διάγραμμα ποὺ τὴ συνοδεύει καὶ ἔχει συνταχθεῖ ἀπὸ τὸν Πολιτικὸ Μηχανικὸ Ἐμμανουὴλ Ε. Σαχινίδη στὶς 25.4.80 καὶ θεωρηθεῖ ἀπὸ τὸ Δ/ντὴ Τεχνικῶν Ὑπηρεσιῶν Ν. Κορινθίας Κων/νο Φρυδᾶ στὶς 20.6.1980 καὶ στὸ ὁποῖο μὲ κόκκινη συνεχὴ γραμμὴ ἔχει χαραχθεῖ ἡ ὁριογραμμὴ τοῦ αἰγιαλοῦ καὶ μὲ κίτρινη συνεχὴ γραμμὴ ἡ ὁριογραμμὴ τῆς παραλίας.

3. Τὴ σύμφωνη γνωμοδότηση τοῦ Γενικοῦ Ἐπιτελείου Ναυτικοῦ, ποὺ περιλαμβάνεται στὸ Φ.187.2/437/12.7.1980 ἔγγραφό του, ἀποφασίζουμε:

Ἐπικυρώνουμε τὴν ἀπὸ 20.6.1980 ἔκθεση τῆς κατὰ τὸ ἄρθρο 74 τοῦ Π.Δ. 636/77 ἐπιτροπῆς καθορισμοῦ ὁρίων αἰγιαλοῦ καὶ παραλίας στὴ θέση «Ἀραχωβίτικα» Κοινότητας Καμαρίου Κορινθίας καὶ τὸ τοπογραφικὸ καὶ ὑψομετρικὸ διάγραμμα ποὺ συνοδεύει τὴν ἔκθεση καὶ εἶναι θεωρημένο στὶς 20.6.1980 ἀπὸ τὸ Δ/ντὴ Τεχνικῶν Ὑπηρεσιῶν Ν. Κορινθίας.

Ἡ ἀπόφαση αὐτὴ νὰ δημοσιευθεῖ, μαζὶ μὲ τὴν ἀπὸ 20.6.80 ἔκθεση τῆς ἐπιτροπῆς καὶ τὸ διάγραμμα, στὴν Ἐφημερίδα τῆς Κυβερνήσεως.

Κόρινθος, 7 Αὐγούστου 1980

Ὁ Νομάρχης
ΧΡΗΣΤΟΣ ΓΟΥΛΑΣ

ΕΚΘΕΣΙΣ

Ἐπιτροπῆς καθορισμοῦ ὁρίων αἰγιαλοῦ (ἄρθρον 74 Π.Δ. 636/1977).

Διὰ τὸν ἐπανακαθορισμὸν τῶν ὁρίων τοῦ αἰγιαλοῦ εἰς Καμάριον Κορινθίας (θέσις: Ἀραχωβίτικα) πρὸ τῶν ἰδιοκτησιῶν Πλασσαρᾶ — Καπράλου — Μανούσακα κλπ.

Ἐν Κορίνθῳ σήμερον τὴν 20ὴν Ἰουνίου τοῦ ἔτους 1980, ἡμέραν Παρασκευὴν καὶ ὥραν 10ην π.μ. οἱ ὑπογεγραμμένοι: 1) Ἀθανάσιος Κόσσυβας, Οἰκονομικὸς Ἔφορος Ξυλοκάστρου, ὡς Πρόεδρος, 2) Κωνσταντῖνος Φρυδᾶς, Δ/ντὴς Τ.Υ.Ν. Κορινθίας, ὡς Μέλος, 3) Χρῆστος Κωτσοβός, Λιμενάρχης Κορίνθου ὡς Μέλος, ἀποτελοῦντες τὴν Ἐπιτροπὴ καθορισμοῦ τῶν ὁρίων αἰγιαλοῦ δυνάμει τοῦ ἄρθρου 74 τοῦ Π.Δ. 636/1977 συγκληθεῖσα διὰ τῆς 2470/16.6.1980 ἐντολῆς τοῦ Προέδρου αὐτῆς μετέβημεν ἐπὶ τόπου εἰς τὴν προαναφερομένην περιοχὴν σήμερον τὴν 20ὴν Ἰουνίου 1980, καὶ

Λαβόντες ὑπ' ὄψιν:

1. Τὴν ἀπὸ 14.6.1980 σχετικὴν αἴτησιν τοῦ κ. Καπράλου διὰ τῆς ὁποίας ζητεῖται ὁ καθορισμὸς τῶν ὁρίων τοῦ αἰγιαλοῦ εἰς τὴν ἀνωτέρω περιοχήν.

2. Τὸ ὑπὸ τοῦ Ἐμμανουὴλ Σαχινίδη συνταχθὲν τὴν 25.4.1980 τοπογραφικὸν καὶ ὑψομετρικὸν διάγραμμα εἰς μίαν πινακίδα ὑπὸ κλίμακα 1:500 ἠλεγμένον διὰ τὴν ἀκρίβειαν τῆς ἀποτυπώσεως ὑπὸ τοῦ Δ/ντοῦ Τ.Υ.Ν. Κορινθίας ὡς τὸ ἄρθρον 20 Ν. 719/77 ὁρίζει.

3. Τὰς διατάξεις τοῦ Α.Ν. 2344/1940 ὡς οὗτος ἐτροποποιήθη ὡς καὶ τὴν πρὸς τοῦτο σχετικὴν Δικαστηριακὴν καὶ Διοικητικὴν Νομολογίαν.

4. Τὴν ὑπ' ἀριθ. 3644/1971 ἀπόφασιν τοῦ Συμβουλίου Ἐπικρατείας διὰ τῆς ὁποίας ἀκυρώθηκε ὁ καθορισθεὶς αἰγιαλὸς ὁλοκλήρου τῆς παραλίας Καμαρίου.

5. Τὴν ἐκ τῆς ἐπιτοπίου μεταβάσεως σχηματισθεῖσαν ἀντίληψιν περὶ τοῦ πλάτους τῆς βρεχομένης ζώνης τῆς ξηρᾶς καὶ λοιπῶν συναφῶν στοιχείων ἤτοι:

α) Πεδινὸν τμῆμα μὲ μικρὰν κατὰ μῆκος κλίσιν τοῦ ἐδάφους καὶ μικρὰς διαβρώσεις τῆς ἀκτῆς.

β) Δὲν ὑφίσταται παλαιὸς αἰγιαλός.

γ) Αἱ καιρικαὶ συνθῆκαι εἶναι συνήθως βόρειοι ἄνεμοι ἰσχυρῆς ἐντάσεως.

6. Τὴν ἀπὸ 21.2.1979 ἔκθεσιν τῆς Ἐπιτροπῆς καθορισμοῦ τοῦ ἀνατολικοῦ τμήματος τῆς θέσεως «ΑΡΑΧΩΒΙΤΙΚΑ» Καμαρίου Κορινθίας μετὰ τοῦ σχετικοῦ διαγράμματος αὐτῆς, ἀποφασίζει:

1. Καθορίζει ἐπὶ τοῦ ὡς ἄνω τοπογραφικοῦ καὶ ὑψομετρικοῦ διαγράμματος:

α) Τὴν ὁριογραμμὴν τοῦ αἰγιαλοῦ δι' ἐρυθρᾶς συνεχοῦς πολυγωνικῆς γραμμῆς 1, 2, 3, 4, 5, 6, 7, 8, 9, 10, 11, 12, 13 τῆς ὁποίας αἱ κορυφαὶ ἐξασφαλίζονται ἀπὸ σταθερὰ σημεῖα (οἰκίαι).


β) Τὴν ὁριογραμμὴν τῆς παραλίας διὰ συνεχοῦς κιτρίνης πολυγωνικῆς γραμμῆς 1', 1'α, 1'β, 1'γ, 1'δ, 1'ε, 1'ζ, 2', 2'α, 2'γ, 3', 4', 4'α, 4'β, 5', 6', 7', 8', 9', 10', 11', 11'α, 11'β, 12', 12'α, 12'β, 13' τῆς ὁποίας αἱ κορυφαὶ ἐξασφαλίζονται ἀπὸ σταθερὰ σημεῖα (οἰκίαι).


2. Ἀποφαίνεται ὅτι δὲν ὑφίσταται παλαιὸς αἰγιαλός.


3. Ἐξαιρεῖ ἐκ τῆς ζώνης τῆς παραλίας τὰ εἰς αὐτὴν ὑπάρχοντα κτίσματα (οἰκοδομὲς) ἢ τμήματα αὐτῶν δι' ὃ καὶ περιγράφει ταῦτα εἰς τὸ διάγραμμα διὰ κιτρίνης γραμμῆς.


4. Συνδέει τὶς ὁριογραμμὲς αἰγιαλοῦ καὶ παραλίας ποὺ καθορίζει διὰ τῆς παρούσης ἐκθέσεως μὲ τὶς ὁριογραμμὲς αἰγιαλοῦ καὶ παραλίας ποὺ ἔχει καθορίσει ἡ Ἐπιτροπὴ κατὰ τὴν 21.2.1979 ὡς ἐμφαίνεται εἰς τὸ συνοδεῦον τὴν παροῦσαν τοπογραφικὸν διάγραμμα.

Ἡ Ἐπιτροπὴ
ΑΘ. ΚΟΣΣΥΒΑΣ. ΚΩΝ. ΦΡΥΔΑΣ, ΧΡ. ΚΩΤΣΟΒΟΣ

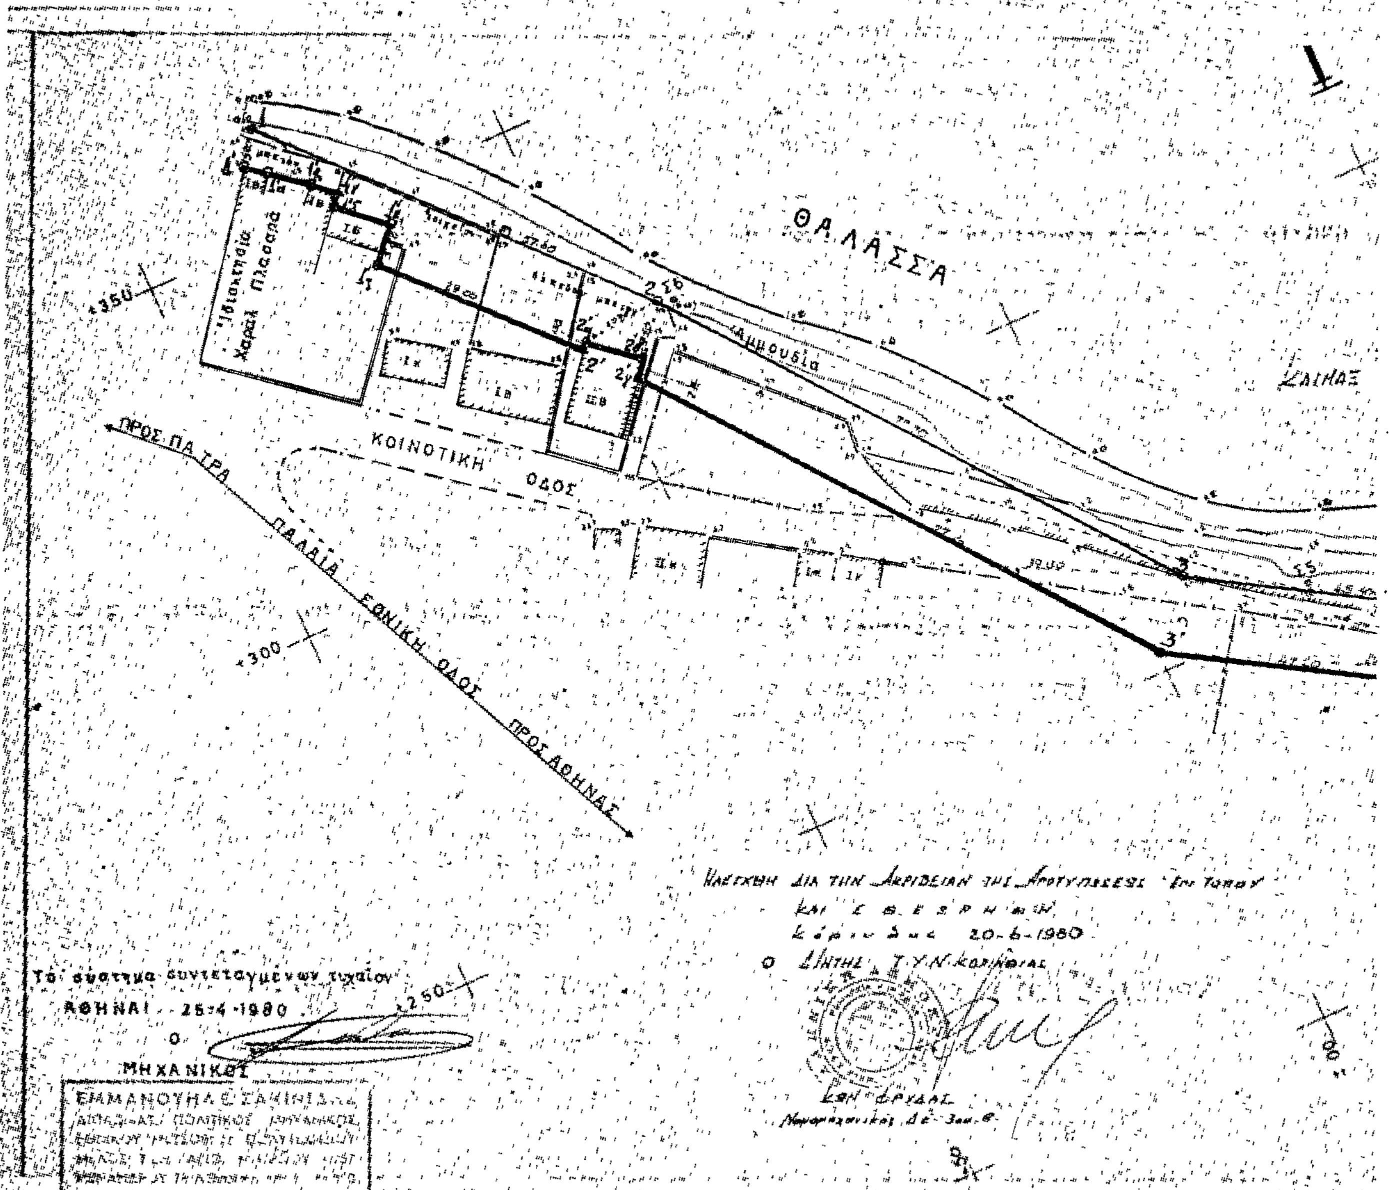
ΘΑΛΑΣΣΑ
Αμμουδία
ΚΟΙΝΟΤΙΚΗ ΟΔΟΣ
ΠΡΟΣ ΠΑΤΡΑ
ΠΑΛΑΙΑ ΕΘΝΙΚΗ ΟΔΟΣ ΠΡΟΣ ΑΘΗΝΑΣ
+350
+300
+250
Το σύστημα συντεταγμένων τυχαίον
ΑΘΗΝΑΙ 25-4-1980
Ο
ΜΗΧΑΝΙΚΟΣ

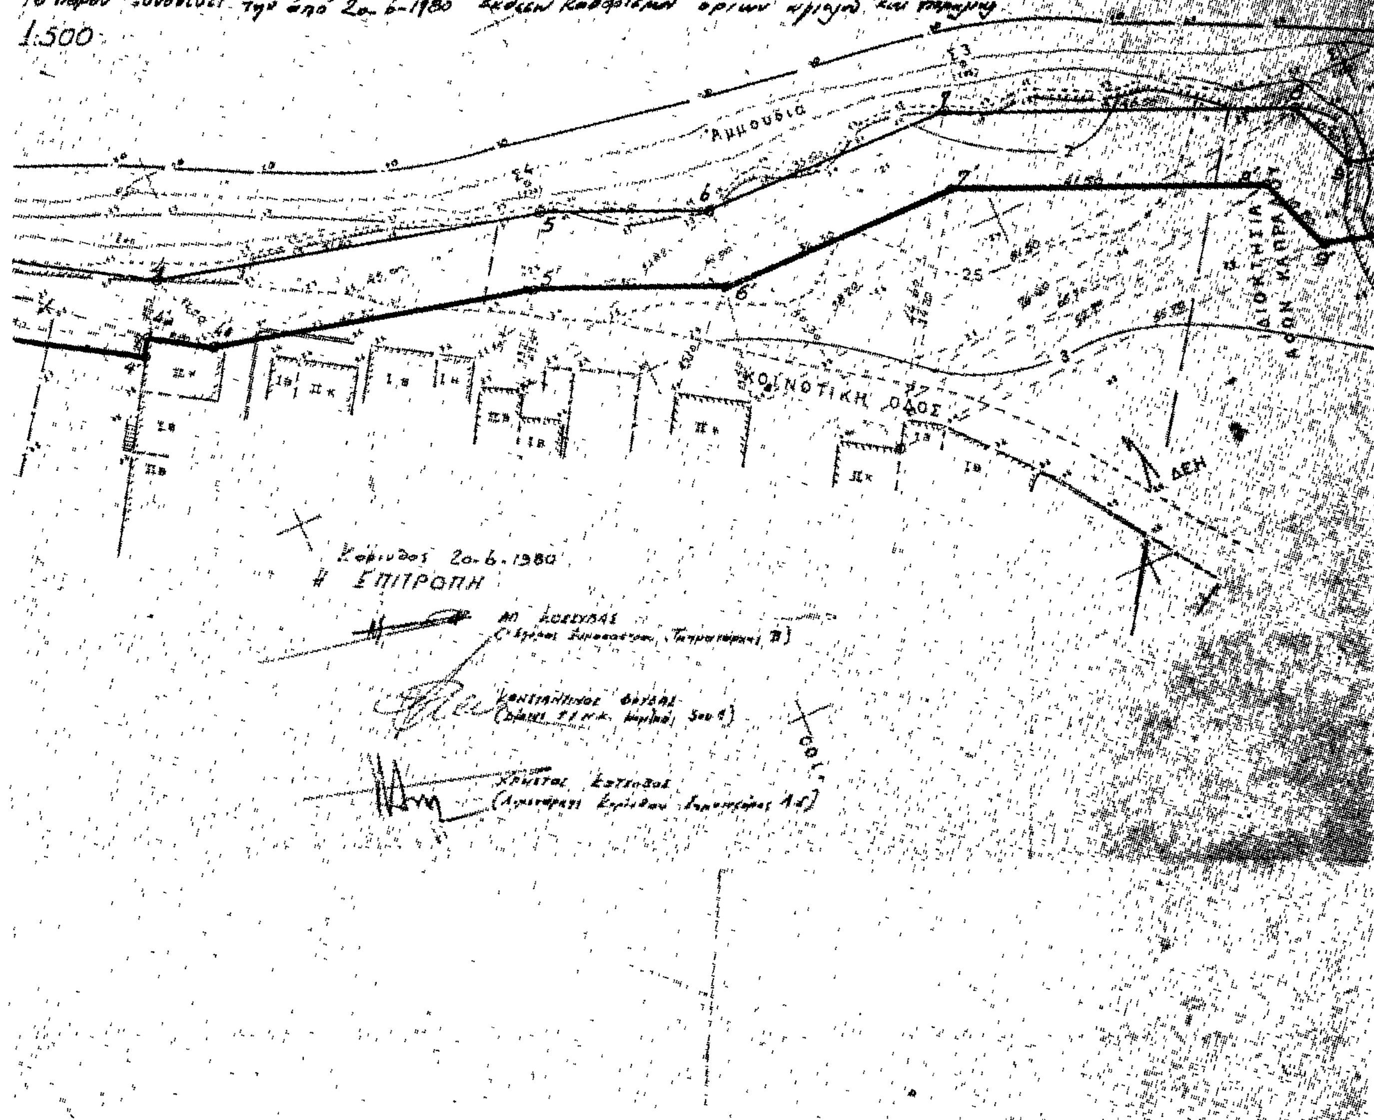
ΤΟΠΟΓΡΑΦΙΚΟΝ ΚΑΙ ΥΨΟΜΕΤΡΙΚΟΝ ΔΙΑΓΡΑΜΜΑ
ΕΠΑΝΑΚΑΘΟΡΙΣΜΟΥ ΟΡΙΩΝ ΑΙΓΙΑΛΟΥ-ΠΑΡΑΛΙΑΣ ΕΙΣ ΚΑΜΑΡΙΟΝ ΚΟΡΙΝΘΙΑΣ
ΠΡΟ ΤΩΝ ΙΔΙΟΚΤΗΣΙΩΝ
ΝΟΜΑΡΧΙΑ: ΚΟΡΙΝΘΙΑΣ
1:500
Αμμουδιά
ΚΟΙΝΟΤΙΚΗ ΟΔΟΣ
ΔΕΗ
Η ΕΠΙΤΡΟΠΗ

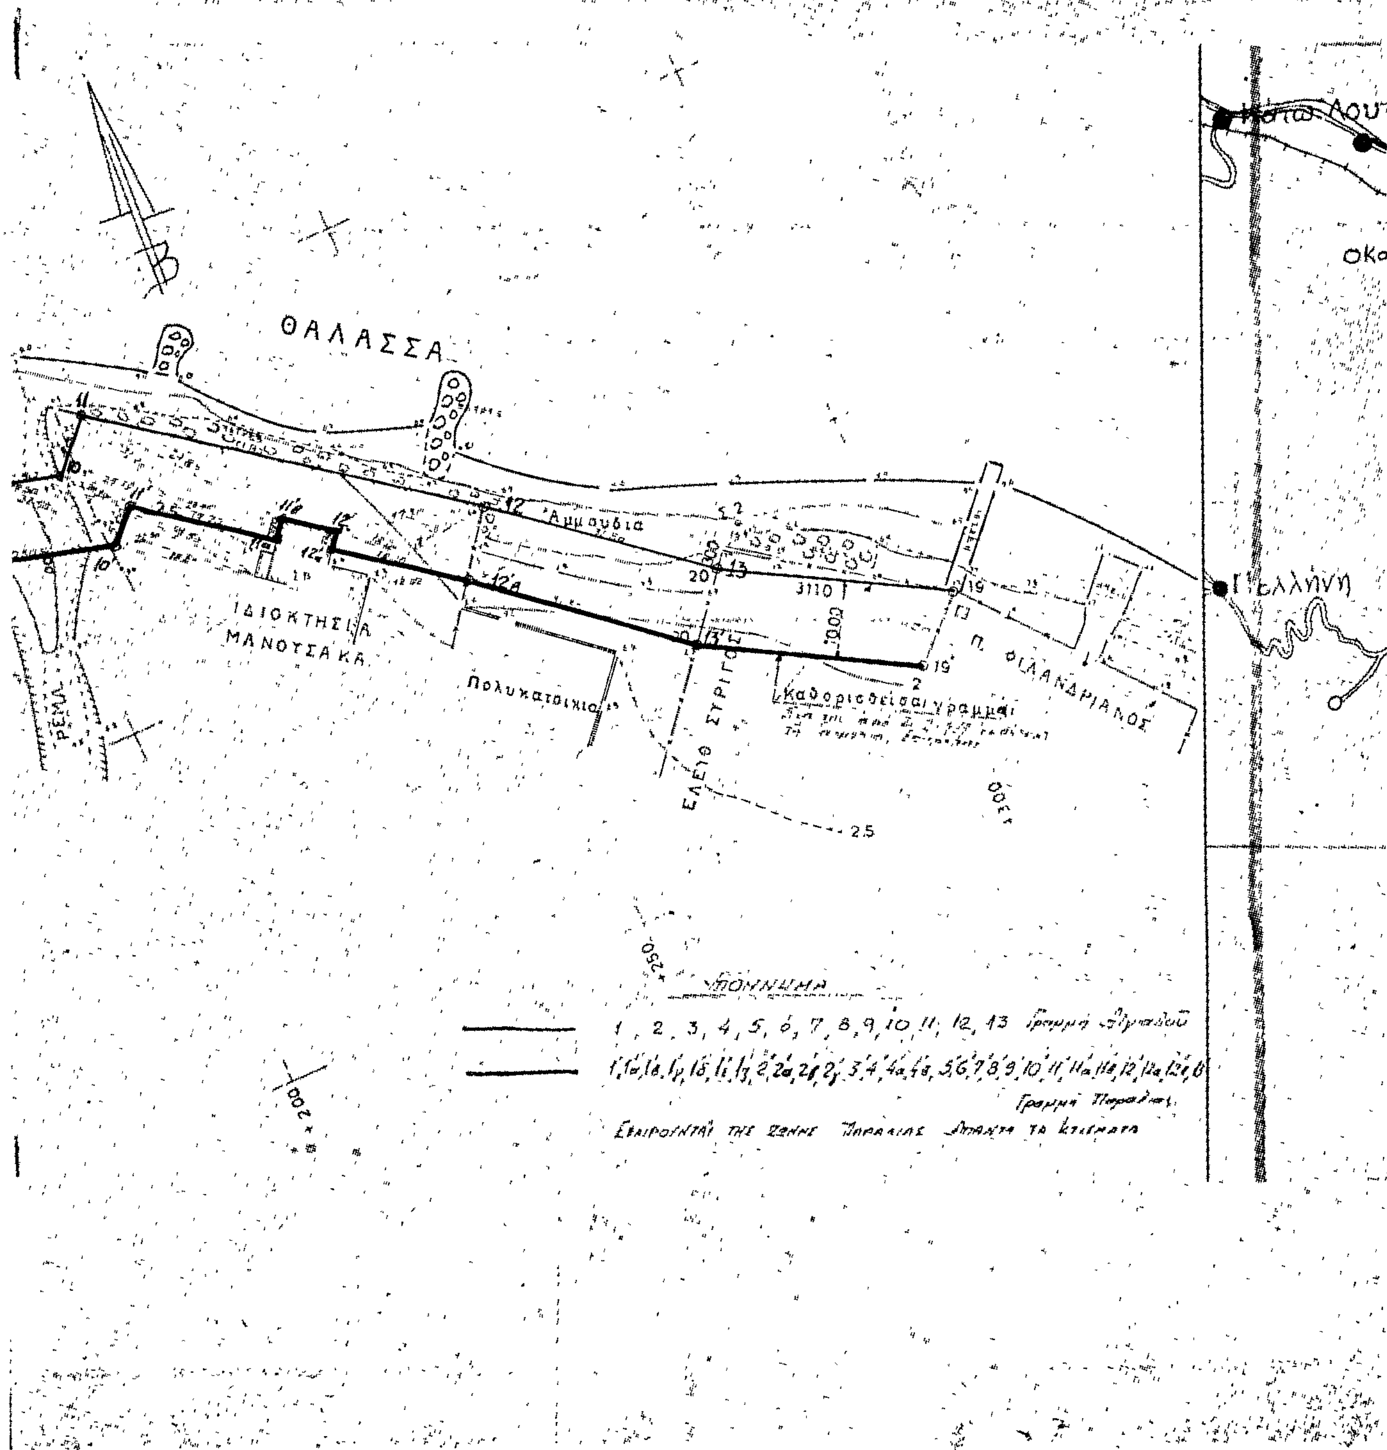
ΘΑΛΑΣΣΑ
Αμμουδια
ΙΔΙΟΚΤΗΣΙΑ
ΜΑΝΟΥΣΑΚΑ
Πολυκατοικια
ΡΕΜΑ
ΕΛ. ΣΤΡΙΓΟΣ
Καθορισθεισαι γραμμαι
Π. ΦΙΛΑΝΔΡΙΑΝΟΣ
Γ. Ελλήνη
1, 2, 3, 4, 5, 6, 7, 8, 9, 10, 11, 12, 13

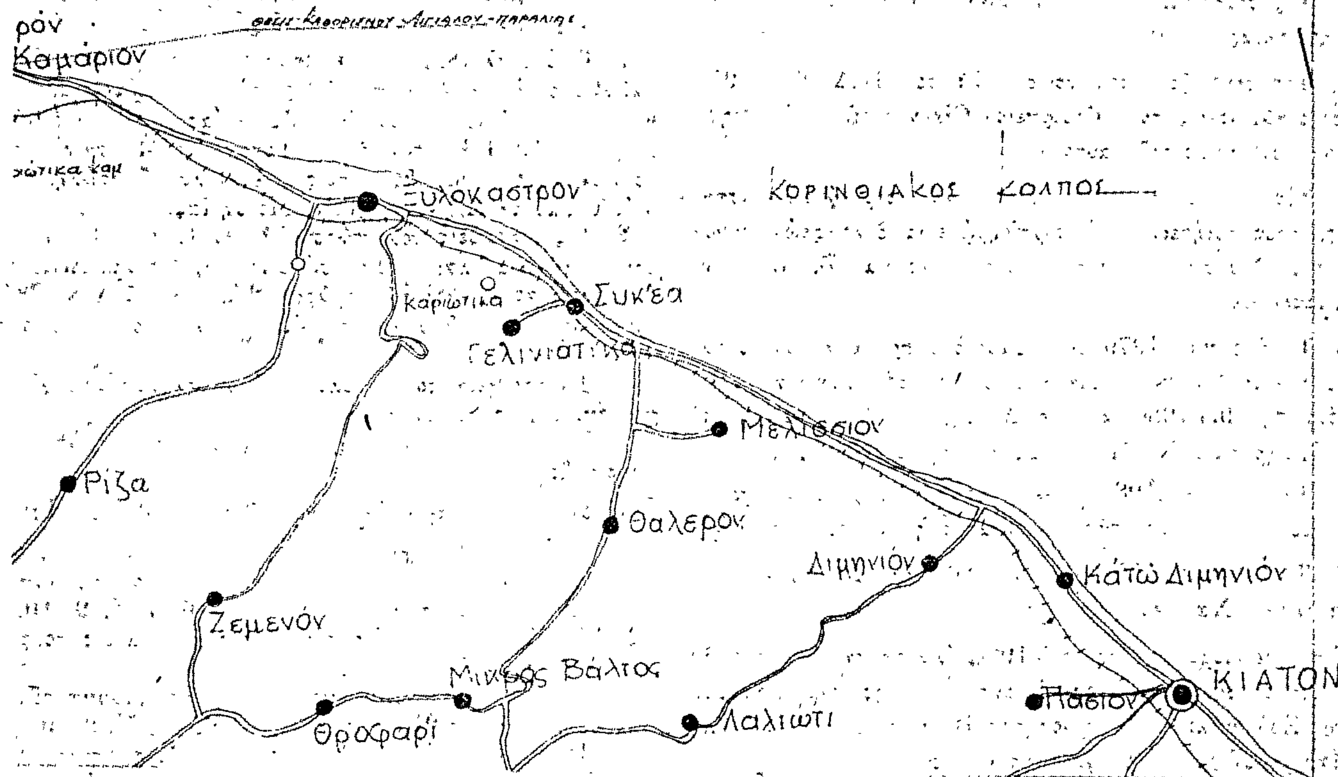

Απόσπασμα Τοπογραφικού Χάρτου
Κλίμαξ 1:50.000

Ἀριθ. 80 (3)

Περὶ ἐπικυρώσεως ἐκθέσεως Ἐπιτροπῆς καθορισμοῦ ὁρίων αἰγιαλοῦ καὶ παραλίας στὴ θέση «Καλαμάκι» τῆς Κοινότητας Βασιλιτσίου, στὸ Ν. Μεσσηνίας.

Ο ΝΟΜΑΡΧΗΣ ΜΕΣΣΗΝΙΑΣ

Ἔχοντας ὑπόψη:

1. Τὶς διατάξεις τοῦ Ν. 3200/1955 «περὶ διοικητικῆς ἀποκεντρώσεως», καθὼς αὐτὲς τροποποιήθηκαν καὶ συμπληρώθηκαν μεταγενέστερα.

2. Τὶς διατάξεις τοῦ Α.Ν. 2344/1940 «περὶ αἰγιαλοῦ καὶ παραλίας».

3. Τὶς διατάξεις τοῦ ἄρθρου 74 τοῦ Π.Δ. 636/1977 «περὶ διαθρώσεως τοῦ Ὑπουργείου Οἰκονομικῶν καὶ Ὀργανισμοῦ τῶν Ὑπηρεσιῶν αὐτοῦ».

4. Τὶς διατάξεις τοῦ Ν. 719/1977 «περὶ ἀντικαταστάσεως, τροποποιήσεως καὶ συμπληρώσεως διατάξεών τινων τῆς περὶ δημοσίων κτημάτων νομοθεσίας καὶ ἄλλων τινῶν διατάξεων».

5. Τὸ ἀπὸ 29.9.1979 τοπογραφικὸ διάγραμμα τοῦ συντάξαντος αὐτὸ Μηχανικοῦ Δημητρίου Λάμπρου, κανονικὰ θεωρημένο τὴν 9.4.1980 ἀπὸ τὸ Δ/ντὴ τῆς Δ/νσεως Τεχνικῶν Ὑπηρεσιῶν Ν. Μεσσηνίας Γεωργ. Διονυσόπουλο.

6. Τὴν ἀπὸ 8.5.1980 ἔκθεση καθορισμοῦ τῆς οριογραμμῆς τοῦ αἰγιαλοῦ καὶ τῆς παραλίας στὴν ἀνωτέρω περιοχή.

7. Τὸ Φ.187.2/443/80/14.7.1980 ἔγγραφο τοῦ Γενικοῦ Ἐπιτελείου Ναυτικοῦ, ἀποφασίζουμε:

Ἐπικυρώνουμε τὴν ἀπὸ 8.5.1980 ἔκθεση τῆς Ἐπιτροπῆς καθορισμοῦ τῶν ὁρίων τοῦ αἰγιαλοῦ καὶ τῆς παραλίας στὴ θέση «Καλαμάκι» τῆς Κοινότητας Βασιλιτσίου στὸ Ν. Μεσσηνίας, καθὼς καὶ τὸ τοπογραφικὸ διάγραμμα ποὺ τὴ συνοδεύει.

Ἡ ἀπόφαση αὐτὴ νὰ δημοσιευθεῖ στὴν Ἐφημερίδα τῆς Κυβερνήσεως.

Καλαμάτα, 25 Ἰουλίου 1980

Ὁ Νομάρχης
ΚΥΡ. ΣΤΕΦΑΝΑΚΟΣ

ΕΚΘΕΣΗ

Ἐπιτροπῆς καθορισμοῦ ὁρίων αἰγιαλοῦ καὶ παραλίας στὴ θέση «Καλαμάκι» τῆς Κοινότητας Βασιλιτσίου στὸ Ν. Μεσσηνίας.

Στὴν Καλαμάτα, σήμερα στὶς 8.5.1980 ἡ κατὰ νόμο ἁρμόδια ἐπιτροπὴ καθορισμοῦ ὁρίων αἰγιαλοῦ καὶ παραλίας ἀποτελουμένη ἀπὸ τούς:

1. Παναγιώτη Κυραγιάννη, Ἀναπληρωτὴ Οἰκονομικὸ Ἔφορο Καλαμάτας.

2. Γεώργιο Μακρῆ, ἀναπληρωτὴ Δ/ντὴ Τ.Υ.Ν. Μεσσηνίας.

3. Ἰωάννη Πολυμέρη, Ὑπ/ρχο Λ.Σ. Λιμενάρχη Καλαμάτας, συνελθοῦσα στὸ κατάστημα τῆς Οἰκονομικῆς Ἐφορίας Καλαμάτας καὶ ἔχουσα ὑπόψη:

1. Τὸ ὑπὸ κλίμακα 1:500 τοπογραφικὸ διάγραμμα γιὰ τὸν καθορισμὸ αἰγιαλοῦ καὶ παραλίας στὴ θέση «Καλαμάκι» τῆς Κοινότητας Βασιλιτσίου Ν. Μεσσηνίας, ποὺ συντάχθηκε στὶς 29.9.1979 ἀπὸ τὸν ἰδιώτη Τοπογράφο Μηχανικὸ Δημήτριο Λάμπρου, ἐλέγχθηκε στὶς 5.4.80 καὶ θεωρήθηκε στὶς 9.4.80 ἀπὸ τὴ Δ//νση Τ.Υ.Ν. Μεσσηνίας.

2. Τὶς διατάξεις τοῦ ἄρθρου 74 τοῦ Π.Δ. 636/77 «περὶ τροποποιήσεως καὶ συμπληρώσεως τῶν διατάξεων περὶ Δημ. κτημάτων» καὶ τῶν ἄρθρων 2 καὶ 5 τοῦ Α.Ν. 2344/1940 «περί αἰγιαλοῦ καὶ παραλίας» καὶ τὸ ἄρθρο 3 τοῦ Α.Ν. 653/1977.

3. Τὰ στοιχεῖα ποὺ προέκυψαν ἀπὸ τὴν ἐπιτόπια αὐτοψία ποὺ ἔγινε στὶς 8.5.1980.

4. Ὅτι ὁ καθορισμὸς αἰγιαλοῦ γίνεται γιὰ πρώτη φορά, ἀποφασίζει:

Καθορίζει ἐπὶ τῶν ἀνωτέρω, συνημμένων στὴν ἀπόφαση αὐτή, διαγραμμάτων:

α) Μὲ ἐρυθρὰ πολυγωνικὴ γραμμὴ τὴν οριογραμμὴ τοῦ αἰγιαλοῦ μὲ κορυφὲς 0, 1, 2, 3, 4, 5, 6, 7, 8, 9, 10, 11, 12, 13, 14, 15, ποὺ ὁρίζονται μὲ τὶς ἀποστάσεις τους ἀπὸ μόνιμα ὁρόσημα ἀπὸ μπετόν.


β) Μὲ μπλὲ πολυγωνικὴ γραμμὴ τὴν οριογραμμὴ τῆς παραλίας μὲ κορυφὲς 0', 1', 2', 3', 4', 5', 6', 7', 8', 9', 10', 11', 12', 13', 14', ποὺ ὁρίζονται: 1) Ὡς σημεῖο τομῆς εὐθειῶν παραλλήλων πρὸς τὴν οριογραμμὴ τοῦ αἰγιαλοῦ καὶ ἀπεχουσῶν ἀποστάσεις ποὺ φαίνονται στὰ σχετικὰ διαγράμματα, καὶ 2) μὲ τὶς ἀποστάσεις τους ἀπὸ μόνιμα ὁρόσημα ἀπὸ μπετόν.

Ἡ Ἐπιτροπὴ

ΠΑΝΑΓΙΩΤΗΣ ΚΥΡΑΓΙΑΝΝΗΣ
ΓΕΩΡΓΙΟΣ ΜΑΚΡΗΣ
ΙΩΑΝΝΗΣ ΠΟΛΥΜΕΡΗΣ

ΤΟΠΟΓΡΑΦΙΚΟ ΔΙΑΓΡΑΜΜΑ ΓΙΑ ΤΟΝ ΚΑΘΟΡΙΣΜΟ ΤΟΥ ΑΙΓΙΑΛΟΥ ΚΑΙ ΤΗΣ ΠΑΡΑΛΙΑΣ ΣΤΗ ΘΕΣΗ «ΚΑΛΑΜΑΚΙ» ΤΗΣ ΚΟΙΝΟΤΗΤΑΣ ΒΑΣΙΛΙΤΣΙΟΥ ΕΠΑΡΧΙΑΣ ΠΥΛΙΑΣ ΝΟΜΟΥ ΜΕΣΣΗΝΙΑΣ

κλίμακα 1:500

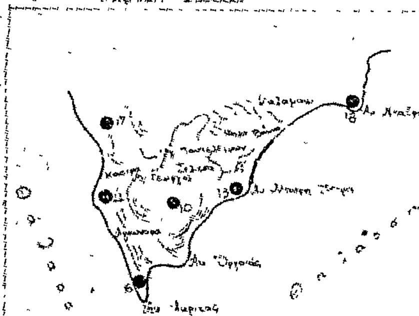



ΥΠΟΜΝΗΜΑ

Ἡ Ἀποτύπωση ἔγινε ταχυμετρικά κατά το μήνα Αὐγούστο 1979

Ἀφετηρία ὑψῶν ±000 ἔχει ληφθεῖ ἡ μέση στάθμη τῆς θάλασσας

Τὸ σχέδιο ἔχει ἐξαρτηθῆ ἀπό το τριγωνικὸ δίκτυο τῆς χώρας

Κέντρο φλ 1:100000

φ = 30 45′ λ = 4 45


ΠΙΝΑΚΑΣ ΣΥΝΤΕΤΑΓΜΕΝΩΝ ΟΡΟΣΗΜΩΝ

1	Χ = 5958,03	Ψ = 641,63
2	Χ = 5896,55	Ψ = 650,58
3	Χ = 5868,42	Ψ = 848,21
4	Χ = 5822,60	Ψ = 832,72
5	Χ = 5770,23	Ψ = 840,17
6	Χ = 5758,10	Ψ = 810,15
7	Χ = 5744,91	Ψ = 777,83
8	Χ = 5709,73	Ψ = 749,84
9	Χ = 5692,23	Ψ = 702,11
10	Χ = 5670,27	Ψ = 637,05
11	Χ = 5623,02	Ψ = 576,58
12	Χ = 5555,12	Ψ = 515,01

5-Λ-80

Ἀθῆναι 24 Σεπτεμβρίου 1979

Ὁ Συντάξας

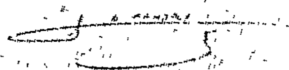

30

25

20

15


Κατσαλλ


24.50

Σ1

37.00

θ α λ α σ σ α

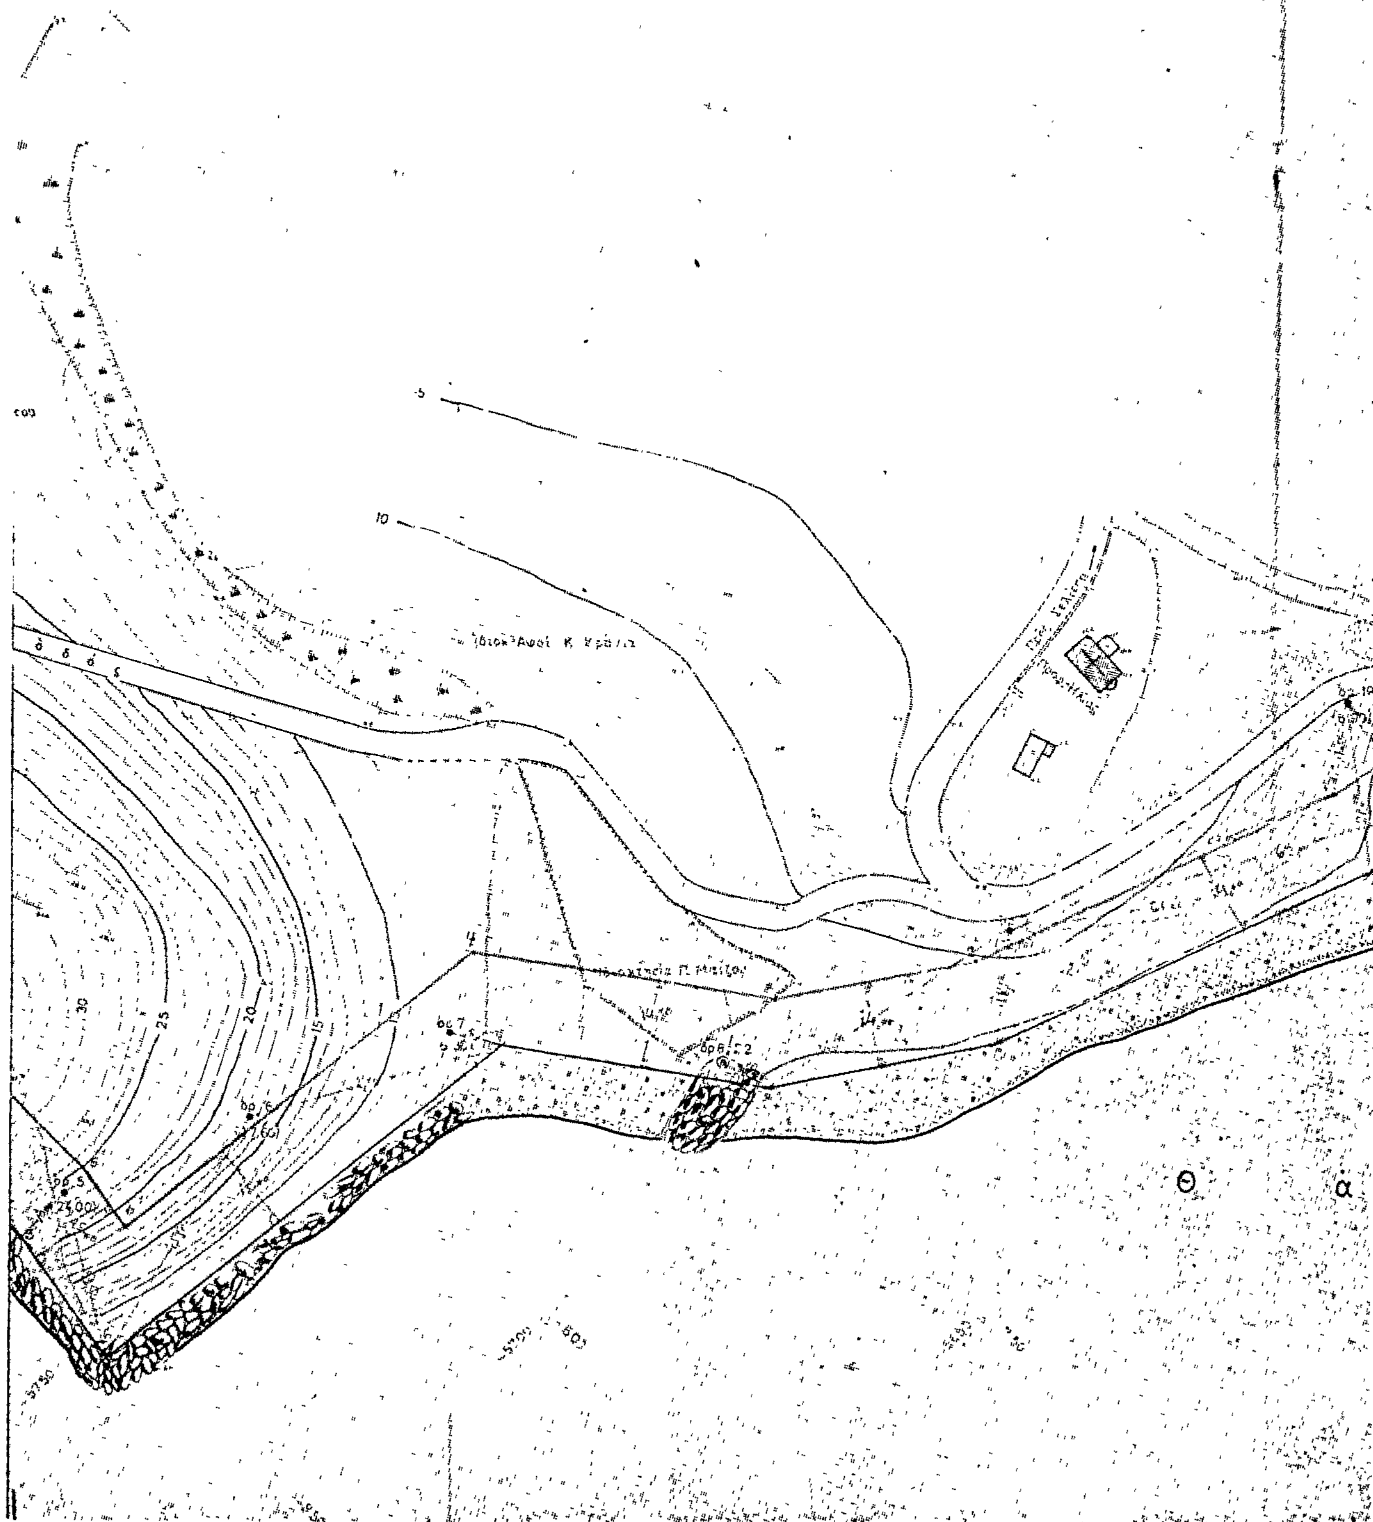
5
10
15
20
25
30
Θ
α

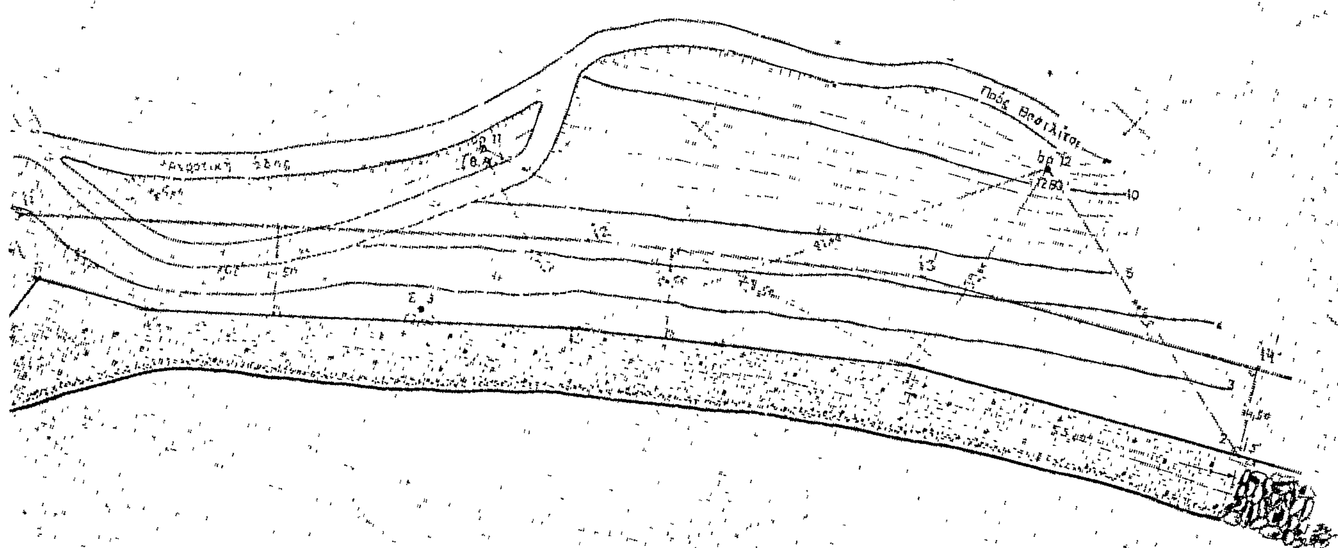

λ α σ σ α

ΠΟΛΕΟΔΟΜΙΑ

ΑΠΟΦΑΣΕΙΣ

'Αριθ. Χ.4036 (4)

Περὶ ἀναγνωρίσεως τῆς ὁδοῦ ποὺ βρίσκεται μέσα στὸ σχέδιο πόλεως Κάτω 'Αχαΐας ὅτι προϋπάρχει τοῦ ἔτους 1923.

Ο ΝΟΜΑΡΧΗΣ ΑΧΑΪΑΣ

"Εχοντας ὑπόψη :


1. Τὶς διατάξεις τῆς παρ. 4 τοῦ ἄρθρου 20 τοῦ ἀπὸ 17.7.1923 Ν.Δ. «περὶ σχεδίων πόλεων κ.λ.π.», καθὼς καὶ τὸ Β.Δ. ἀπὸ 4.1.1924, ποὺ καθορίζει ὅτι τὸ ἄρθρο 20 ἰσχύει ἀπὸ 1.6.1924.
2. Τὶς διατάξεις τοῦ Νόμου 3200/55 «περὶ 'Αποκεντρώσεως» καὶ τὸ Β.Δ. ἀπὸ τῆς 28.6.55 «περὶ ἐξαιρέσεως ἀπὸ τὴν ἁρμοδιότητα τῶν Νομαρχῶν ἀντικειμένων τινῶν ἁρμοδιότητος 'Υπουργ. Δημ. "Εργων».
3. Τὶς διατάξεις τοῦ Ν.Δ. 1018/71 «περὶ τροποποιήσεως καὶ συμπληρώσεως τοῦ Α.Ν. 314/68 «περὶ παροχῆς εἰς τὸν 'Υπουργὸν Βορ. 'Ελλάδος καὶ τοὺς Νομάρχας ἁρμοδιοτήτων».
4. Τὴν ἀπὸ 9.4.79 αἴτηση τοῦ Νικολάου Λάμπρου, μὲ τὴν ὁποία ζητᾶ τὴν ἀναγνώριση τῆς ὁδοῦ ὑπὸ στοιχεῖα ΑΒΓΔΕΖΑ, ἡ ὁποία βρίσκεται μέσα στὸ σχέδιο πόλεως Κάτω 'Αχαΐας ὡς ὁδοῦ ποὺ ὑπῆρχε πρὶν ἀπὸ τὸ ἔτος 1923.
5. Τὸ ἔγγραφο Χ. 1097/4.6.80 τοῦ Τμήμ. Πολεοδ. 'Εφαρμογῶν, μὲ τὸ ὁποῖο ὑποβλήθηκε τοπογραφικὸ διάγραμμα κλπ. σχετικά.
6. Τὰ συμβόλαια 4880/7.10.1890, 738/20.9.1891, 33678/30.8.1923 καὶ 17957/8.4.25, ἀπὸ τὰ ὁποῖα προκύπτει ὅτι ἡ ὁδὸς μὲ στοιχεῖα ΑΒΓΔΕΖΑ, ἡ ὁποία βρίσκεται μέσα στὸ σχέδιο πόλεως Κ. 'Αχαΐας, σχηματίσθηκε πρὶν ἀπὸ τὴν ἰσχὺ τοῦ προαναφερόμενου Δ/γματος καὶ χωρὶς μεταβολὴ τῶν διαστάσεων αὐτῆς.
7. Τὴ σύμφωνη γνώμη τοῦ Ν Σ Δ Ε, ποὺ διατυπώθηκε στὸ ἀρ. 10/35/24.6.80 Πρακτικό του, ἀποφασίζουμε :

'Αναγνωρίζουμε ὅτι ἡ ὁδὸς μὲ στοιχεῖα ΑΒΓΔΕΖΑ, ποὺ βρίσκεται μέσα στὸ σχέδιο Πόλεως Κ. 'Αχαΐας, σχηματίσθηκε πρὶν ἀπὸ τὸ ἔτος 1923 καὶ ἐφαρμόζονται σ' αὐτὴ ὅλες οἱ διατάξεις ποὺ ἰσχύουν καὶ γιὰ τοὺς ἐγκεκριμένους δρόμους τοῦ ρυμοτομικοῦ σχεδίου Κ. 'Αχαΐας στὴν περιοχὴ αὐτή.

'Η ἀπόφαση αὐτὴ νὰ δημοσιευθεῖ στὴν 'Εφημερίδα τῆς Κυβερνήσεως.

Πάτραι, 26 'Ιουλίου 1980

'Ο Νομάρχης
ΝΙΚ. ΧΑΝΟΣ

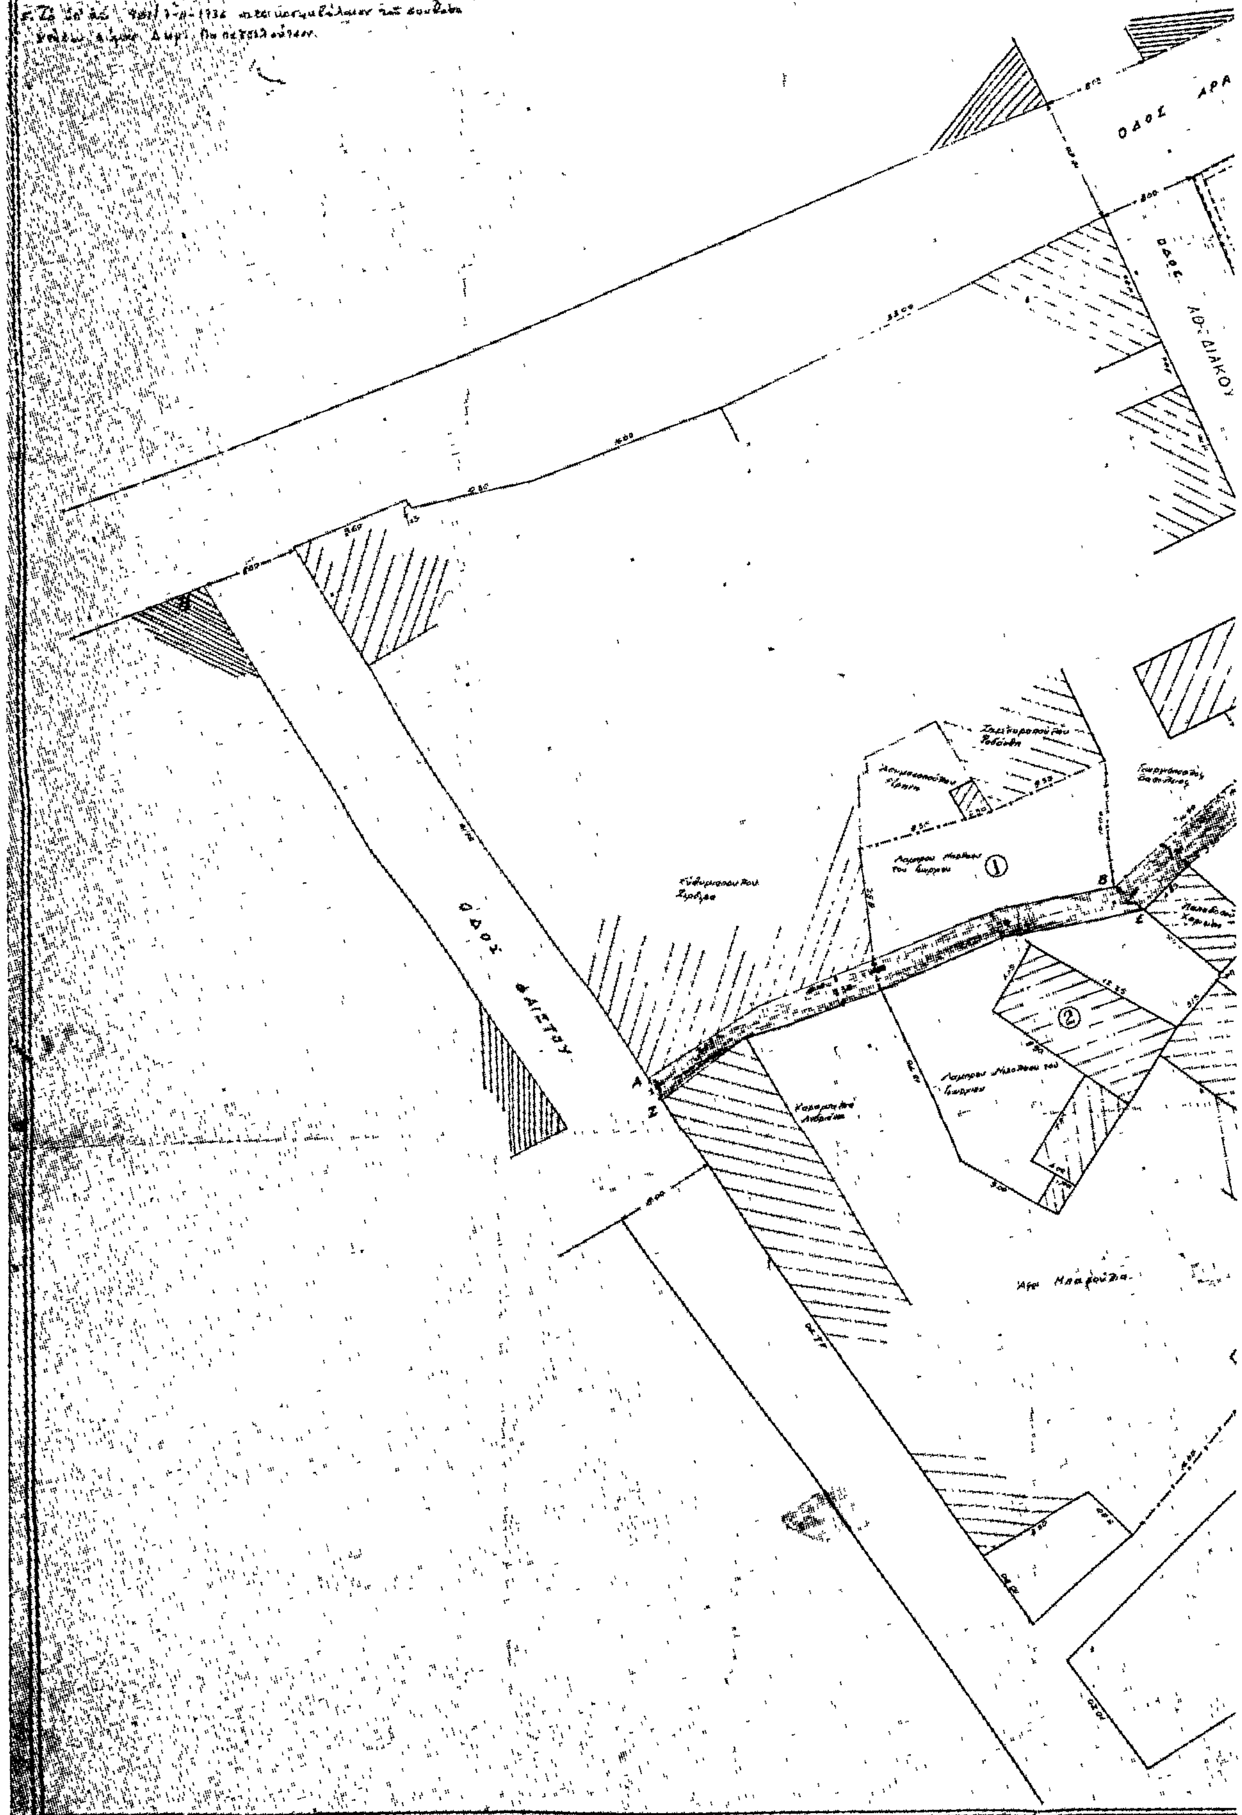
ΔΙΑΓΡΑΜΜΑ Εμφαίνον τὴν ὁδὸ (ΑΒ
ὑφισταμένη πρὸ τοῦ 1923 στὴ Κάτω
Κλίμαξ 1:200
ΟΔΟΣ ΑΡΑ
ΟΔΟΣ ΑΘ. ΔΙΑΚΟΥ
ΟΔΟΣ ΦΑΙΣΤΟΥ

ΔΕΖΑ)
χαΐα

ΥΠΟΜΝΗΜΑ

ΟΔΟΣ ΑΡΑΤΟΥ

ΟΔΟΣ ΠΗΓΑΙΟΥ

ΟΔΟΣ ΠΑΛ. ΠΑΤΡ. ΓΕΡΜΑΝΟΥ

ΟΔΟΣ ΑΓΙΟΥ ΙΩΑΝΝΟΥ

Απόσπασμα Ρυμοτομικού Κάτω Αχαΐας

ΟΔΟΣ ΠΑΛ. ΠΑΤΡ. ΓΕΡΜΑΝΟΥ

ΟΔΟΣ ΑΓΙΟΥ ΙΩΑΝΝΟΥ

Κ. Αχαΐα ... Ιουλίου '73
ο Μηχανικός

Η ΓΕΝΙΚΗ ΔΙΕΥΘΥΝΣΗ ΤΟΥ ΕΘΝΙΚΟΥ ΤΥΠΟΓΡΑΦΕΙΟΥ
ΓΝΩΣΤΟΠΟΙΕΙ ΟΤΙ:

Ἡ ἐτήσια συνδρομὴ τῆς Ἐφημερίδας τῆς Κυβερνήσεως, ἡ τιμὴ τῶν φύλλων της ποὺ πουλιοῦνται τμηματικὰ καὶ τὰ τέλη δημοσιεύσεων στὴν Ἐφημερίδα τῆς Κυβερνήσεως, καθορίσθηκαν ἀπὸ 1 Ἰανουαρίου 1980 ὡς ἀκολούθως:

Α' ΕΤΗΣΙΕΣ ΣΥΝΔΡΟΜΕΣ

1. Γιὰ τὸ Τεῦχος Α'	Δραχ.	1.000
2. » » » Β'	»	1.500
3. » » » Γ'	»	700
4. » » » Δ'	»	1.500
5. » » » Νομικῶν Προσώπων Δ.Δ. κ.λπ.	»	700
6. » » » Ἀν. Εἰδ. Δικαστηρίου	»	100
7. » » » Παράρτημα	»	400
8. » » » Ἀνωνύμων Ἑταιρειῶν κ.λπ.	»	4.000
9. » » Δελτίο Ἐμπορικῆς καὶ Βιομηχανικῆς Ἰδιοκτησίας	»	400
10. Γιὰ ὅλα τὰ τεύχη καὶ τὸ Δ.Ε.Β.Ι.	»	9.000

Οἱ Δῆμοι καὶ οἱ Κοινότητες τοῦ Κράτους καταβάλλουν τὸ 1/2 τῶν ἀνωτέρω συνδρομῶν.

Ὑπὲρ τοῦ Ταμείου Ἀλληλοβοηθείας Προσωπικοῦ τοῦ Ἐθνικοῦ Τυπογραφείου (ΤΑΠΕΤ) ἀναλογοῦν τὰ ἑξῆς ποσά:

1. Γιὰ τὸ Τεῦχος Α'	Δραχ.	50
2. » » » Β'	»	75
3. » » » Γ'	»	35
4. » » » Δ'	»	75
5. » » » Νομικῶν Προσώπων Δ.Δ. κ.λπ.	»	35
6. » » » Ἀν. Εἰδ. Δικαστηρίου	»	5
7. » » » Παράρτημα	»	20
8. » » » Ἀνωνύμων Ἑταιρειῶν κ.λπ.	»	200
9. » » Δελτίο Ἐμπ. καὶ Βιομ. Ἰδιοκτησίας	»	20
10. Γιὰ ὅλα τὰ τεύχη	»	450

Β'. ΤΙΜΗ ΦΥΛΛΩΝ

Ἡ τιμὴ πωλήσεως κάθε φύλλου, μέχρις 8 σελ., εἶναι 5 δρχ., ἀπὸ 9 ὡς 24 σελ. 10 δρχ., ἀπὸ 25 ὡς 48 σελ. 15 δρχ., ἀπὸ 49 ὡς 80 σελ. 30 δρχ., ἀπὸ 81 σελ. καὶ ἄνω ἡ τιμὴ πωλήσεως κάθε φύλλου προσαυξάνεται κατὰ 30 δρχ. ἀνὰ 80 σελίδες.

Γ'. ΤΕΛΗ ΔΗΜΟΣΙΕΥΣΕΩΝ

Ι. Στὸ τεῦχος Ἀνωνύμων Ἑταιρειῶν καὶ Ἑταιρειῶν Περιωρισμένης Εὐθύνης:

Α' Ἀνωνύμων Ἑταιρειῶν:

1. Τῶν καταστατικῶν	Δρχ.	14.000
2. Τῶν ἀποφάσεων «περὶ συγχωνεύσεως ἀνωνύμων ἑταιρειῶν»	»	14.000
3. Τῶν κωδικοποιήσεων τῶν καταστατικῶν (ΦΕΚ 309/67, τ. Β')	»	7.000
4. Τῶν τροποποιήσεων τῶν καταστατικῶν	»	3.000
5. Τῶν ἰσολογισμῶν κάθε χρήσεως	»	6.000
6. Τῶν ὑπουργικῶν ἀποφάσεων «περὶ παροχῆς ἀδείας ἐπεκτάσεως τῶν ἐργασιῶν Ἀσφαλιστικῶν Ἑταιρειῶν», τῶν ἐκθέσεων ἐκτιμήσεως περιουσιακῶν στοιχείων καὶ τῶν ἀποφάσεων τοῦ Δ.Σ. τοῦ ΕΛΤΑ, μὲ τὶς ὁποῖες ἐγκρίνονται καὶ δημοσιεύονται οἱ κανονισμοὶ αὐτοῦ	»	5.000
7. Τῶν ἀποφάσεων «περὶ ἐγκαταστάσεως ὑποκαταστήματος, διορισμοῦ γενικοῦ πράκτορος καὶ παροχῆς πληρεξουσιότητος πρὸς ἀντιπροσώπευσιν ἐν Ἑλλάδι ἀλλοδαπῶν Ἑταιρειῶν» καὶ τῶν ἀποφάσεων «περὶ μεταβιβάσεως τοῦ χαρτοφυλακίου Ἀσφαλιστικῶν Ἑταιρειῶν κατὰ τὸ ἄρθρο 59 παρ. 1 τοῦ Ν.Δ. 400/70»	»	3.000
8. Τῶν ἀνακοινώσεων γιὰ κάθε μεταβολὴ ποὺ γίνεται μὲ ἀπόφαση Γ.Σ. ἢ Δ.Σ., τῶν προσκλήσεων σὲ γενικὲς συνελεύσεις, τῶν κατὰ τὸ ἄρθρο 32 τοῦ Ν. 3221/24 γνωστοποιήσεων, τῶν ἀνακοινώσεων, ποὺ προβλέπονται ἀπὸ τὸ ἄρθρο 59 παρ. 3 τοῦ Ν.Δ. 400/1970 «περὶ Ἀλλοδαπῶν Ἀσφαλιστικῶν Ἑταιρειῶν», τῶν ἀποφάσεων τοῦ Διοικητικοῦ Συμβουλίου τοῦ ΕΛΤΑ, ποὺ ἀναφέρονται σὲ προσωρινὲς διατάξεις καὶ τῶν ἀποφάσεων τοῦ Ὑπ. Συγκοινωνιῶν διὰ τοὺς ΗΛΠΑΠ – ΗΣΑΠ – ΟΣΕ	»	1.500
9. Τῶν συνοπτικῶν μηνιαίων καταστάσεων τῶν Τραπεζικῶν Ἑταιρειῶν	»	1.500
10. Τῶν ἀποφάσεων τῆς ἐπιτροπῆς τοῦ Χρηματιστηρίου «περὶ εἰσαγωγῆς χρεωγράφων εἰς τὸ χρηματιστήριον πρὸς διαπραγμάτευσιν, συμφώνως πρὸς τὰς διατάξεις τοῦ ἄρθρου 2 παρ. 3 Α.Ν. 148/1967»	Δρχ.	1.500
11. Τῶν ἀποφάσεων τῆς ἐπιτροπῆς κεφαλαιαγορᾶς «περὶ διαγραφῆς χρεωγράφων ἐκ τοῦ χρηματιστηρίου, συμφώνως πρὸς τὰς διατάξεις τοῦ ἄρθρου 2 παρ. 4 Α.Ν. 148/67»	»	1.500
12. Τῶν ἀποφάσεων «περὶ ἐγκρίσεως τιμολογίων τῶν Ἀσφαλιστικῶν Ἑταιρειῶν»	»	1.000

Β' Ἑταιρειῶν Περιωρισμένης Εὐθύνης:

1. Τῶν καταστατικῶν	Δρχ.	1.500
2. Τῶν κωδικοποιήσεων τῶν καταστατικῶν	»	1.500
3. Τῶν ἰσολογισμῶν κάθε χρήσεως	»	1.500
4. Τῶν ἐκθέσεων ἐκτιμήσεως περιουσιακῶν στοιχείων	»	1.500
5. Τῶν τροποποιήσεων τῶν καταστατικῶν (γιὰ κάθε συμβολαιογραφικὴ πράξη)	»	600
6. Τῶν ἀνακοινώσεων μὲ συμβολαιογραφικὴ πράξη	»	600
7. Τῶν ἀνακοινώσεων μὲ ἀπόφαση τῆς Γ.Σ.	»	400
8. Τῶν προσκλήσεων σὲ γενικὲς συνελεύσεις	»	400

Γ' Ἀλληλασφαλιστικῶν Συνεταιρισμῶν – Ἀλληλασφαλιστικῶν Ταμείων καὶ Φιλανθρωπικῶν Σωματείων:

1. Τῶν ὑπουργικῶν ἀποφάσεων «περὶ χορηγήσεως ἀδείας λειτουργίας Ἀλληλασφαλιστικῶν Συνεταιρισμῶν – Ἀλληλασφαλιστικῶν Ταμείων»	»	1.500
2. Τῶν ἰσολογισμῶν τῶν ἀνωτέρω Συνεταιρισμῶν, Ταμείων καὶ Σωματείων	»	1.500

Δ' Τῶν δικαστικῶν πράξεων:	Δρχ.	600

ΙΙ. Στὸ Τέταρτο τεῦχος:

Τῶν δικαστικῶν πράξεων γιὰ παρακατάθεση ἀποζημιώσεως	»	600

Δ'. ΚΑΤΑΒΟΛΗ ΣΥΝΔΡΟΜΩΝ - ΤΕΛΩΝ ΔΗΜΟΣΙΕΥΣΕΩΝ ΚΑΙ ΠΟΣΟΣΤΩΝ Τ.Α.Π.Ε.Τ.

1. Οἱ συνδρομὲς τοῦ ἐσωτερικοῦ καὶ τὰ τέλη δημοσιεύσεων προκαταβάλλονται στὰ Δημόσια Ταμεῖα ἔναντι ἀποδεικτικοῦ εἰσπράξεως, τὸ ὁποῖο φροντίζει ὁ ἐνδιαφερόμενος νὰ τὸ στείλει στὴ Γενικὴ Δ/νση τοῦ Ἐθνικοῦ Τυπογραφείου.

2. Οἱ συνδρομὲς τοῦ ἐξωτερικοῦ εἶναι δυνατὸ νὰ στέλνονται καὶ σὲ ἀνάλογο συνάλλαγμα μὲ ἐπιταγὴ ἐπ' ὀνόματι τοῦ Διευθυντῆ τῶν Διοικητικῶν καὶ Οἰκονομικῶν Ὑποθέσεων τοῦ Ἐθνικοῦ Τυπογραφείου.

3. Τὸ ὑπὲρ τοῦ ΤΑΠΕΤ ποσοστὸ ἐπὶ τῶν ἀνωτέρω συνδρομῶν καὶ τελῶν δημοσιεύσεων καταβάλλεται ὡς ἑξῆς:

α) στὴν Ἀθήνα: στὸ Ταμεῖο τοῦ ΤΑΠΕΤ (Κατάστημα Ἐθνικοῦ Τυπογραφείου),

β) στὶς ὑπόλοιπες πόλεις τοῦ Κράτους: στὰ Δημόσια Ταμεῖα καὶ ἀποδίδεται στὸ ΤΑΠΕΤ σύμφωνα μὲ τὶς 192378/3639/1947 (RONEO 185) καὶ 178048/5321/31.7.65 (RONEO 139) ἐγκύκλιες διαταγὲς τοῦ Γ.Λ.Κ.,

γ) στὶς περιπτώσεις συνδρομῶν ἐξωτερικοῦ: ὅταν ἡ ἀποστολή τους γίνεται μὲ ἐπιταγὲς μαζὶ μ' αὐτὲς στέλνεται καὶ τὸ ὑπὲρ τοῦ ΤΑΠΕΤ ποσοστό.

Ὁ Γενικὸς Διευθυντὴς
ΑΘΑΝ. ΠΑΝ. ΣΠΗΛΙΟΠΟΥΛΟΣ